


# ΕΦΗΜΕΡΙΣ ΤΗΣ ΚΥΒΕΡΝΗΣΕΩΣ
## ΤΗΣ ΕΛΛΗΝΙΚΗΣ ΔΗΜΟΚΡΑΤΙΑΣ

ΕΝ ΑΘΗΝΑΙΣ ΤΗ 17 ΝΟΕΜΒΡΙΟΥ 1979 | ΤΕΥΧΟΣ ΤΕΤΑΡΤΟΝ | ΑΡΙΘΜΟΣ ΦΥΛΛΟΥ 656


## ΠΕΡΙΕΧΟΜΕΝΑ



## ΠΡΑΞΕΙΣ ΥΠΟΥΡΓΙΚΟΥ ΣΥΜΒΟΥΛΙΟΥ

(1)

Πρᾶξις ὑπ' ἀριθ. 1597, τῆς 11ης Ὀκτωβρίου 1979.

Περὶ δημιουργίας ζώνης παραλίας εἰς θέσιν Λ. Αἰδηψοῦ Β. Εὐβοίας.

Η ΤΡΙΜΕΛΗΣ ΕΞ ΥΠΟΥΡΓΩΝ ΕΠΙΤΡΟΠΗ

Λαβοῦσα ὑπ' ὄψιν:

1. Τὴν ὑπ' ἀριθ. 135/29.7.1974 Πρᾶξιν τοῦ Ὑπουργικοῦ Συμβουλίου «περὶ συστάσεως Τριμελοῦς ἐξ Ὑπουργῶν Ἐπιτροπῆς».

2. Τὴν ὑπ' ἀριθ. 900/17.5.1975 ἐγκύκλιον «περὶ λειτουργίας καὶ ἁρμοδιοτήτων τῆς Τριμελοῦς ἐξ Ὑπουργῶν Ἐπιτροπῆς».

3. Τὰς διατάξεις τοῦ ἄρθρου 6 τοῦ Α.Ν. 2344/1940 «περὶ αἰγιαλοῦ καὶ παραλίας».

4. Τὴν ὑπ' ἀριθ. Δ. 5187/600/5.9.1979 πρότασιν τοῦ Ὑπουργείου Οἰκονομικῶν, περὶ δημιουργίας ζώνης παραλίας εἰς τὴν περιοχὴν Λ. Αἰδηψοῦ Β. Εὐβοίας.

5. Τὴν ἀπὸ 21.9.1976 ἔκθεσιν τῆς προβλεπομένης ὑπὸ τοῦ ἄρθρου 5 τοῦ Α.Ν. 263/1968 Ἐπιτροπῆς, περὶ καθορισμοῦ τῶν ὁρίων αἰγιαλοῦ καὶ παραλίας εἰς τὴν ἀνωτέρω περιοχήν, ὡς ταῦτα εἰκονίζονται ἐπὶ τοῦ συνοδεύοντος τὴν ἔκθεσιν ταύτην, ἀπὸ 11.7.1969 διαγράμματος, ὑπὸ κλίμακα 1 : 1.000, τοῦ μηχανικοῦ Γρηγορίου Δρέττα, θεωρηθέντος τὴν 25.1.1972 ὑπὸ τῆς Διευθύνσεως Τεχνικῶν Ὑπηρεσιῶν τοῦ Νομοῦ Εὐβοίας.

6. Τὴν διατυπωθεῖσαν, διὰ τοῦ ὑπ' ἀριθ. Φ.187.2/86/72/ 4.11.1972 ἐγγράφου, σύμφωνον γνώμην τοῦ Ἀρχηγείου Ναυτικοῦ καὶ

7. Τὴν ὑπ' ἀριθ. 11568/30.6.1977 ἀπόφασιν τοῦ Νομάρχου Εὐβοίας, διὰ τῆς ὁποίας ἐπεκυρώθησαν ἡ προαναφερθεῖσα ἔκθεσις τῆς Ἐπιτροπῆς καὶ τὸ συνοδεῦον ταύτην διάγραμμα, ἀποφασίζει:

Τὴν δημιουργίαν ζώνης παραλίας εἰς θέσιν Λ. Αἰδηψοῦ Β. Εὐβοίας, ὡς καθωρίσθη αὕτη ὑπὸ τῆς κατὰ τὸ ἄρθρον 5 τοῦ Α.Ν. 263/1968 ἁρμοδίας Ἐπιτροπῆς καὶ ἀπεικονίζεται εἰς τὸ προμνημονευόμενον διάγραμμα, τὸ συνοδεῦον τὴν ἀπὸ 21.9.1976 ἔκθεσιν ταύτης.

Ἡ παροῦσα δημοσιευθήτω διὰ τῆς Ἐφημερίδος τῆς Κυβερνήσεως.

Ὁ Πρόεδρος
Δ. ΝΙΑΝΙΑΣ

Τὰ Μέλη
Γ. ΣΤΑΜΑΤΗΣ
ΑΛ. ΠΑΠΑΔΟΓΓΟΝΑΣ

Ἀκριβὲς ἀντίγραφον
Ὁ Γραμματεὺς τοῦ Ὑπουργικοῦ Συμβουλίου
ΣΤΑΥΡΟΣ Κ. ΜΠΑΛΤΑΣ

(2)

Πρᾶξις ὑπ' ἀριθ. 1598, τῆς 11ης Ὀκτωβρίου 1979.

Περὶ δημιουργίας ζώνης παραλίας εἰς θέσιν «ΓΕΩΡΓΙΟΥΠΟΛΙΣ» Χανίων.

Η ΤΡΙΜΕΛΗΣ ΕΞ ΥΠΟΥΡΓΩΝ ΕΠΙΤΡΟΠΗ

Λαβοῦσα ὑπ' ὄψιν:

1. Τὴν ὑπ' ἀριθ. 135/29.7.1974 Πρᾶξιν τοῦ Ὑπουργικοῦ Συμβουλίου «περὶ συστάσεως Τριμελοῦς ἐξ Ὑπουργῶν Ἐπιτροπῆς».

2. Τὴν ὑπ' ἀριθ. 900/17.5.1975 ἐγκύκλιον «περὶ λειτουργίας καὶ ἁρμοδιοτήτων τῆς Τριμελοῦς ἐξ Ὑπουργῶν Ἐπιτροπῆς».

3. Τὰς διατάξεις τοῦ ἄρθρου 6 τοῦ Α.Ν. 2344/1940 «περὶ αἰγιαλοῦ καὶ παραλίας».

4. Τὴν ὑπ' ἀριθ. Χ. 950/810/5.9.1979 πρότασιν τοῦ Ὑπουργείου Οἰκονομικῶν, περὶ δημιουργίας ζώνης παραλίας εἰς θέσιν «ΓΕΩΡΓΙΟΥΠΟΛΙΣ» Χανίων.

5. Τὴν ἀπὸ 24.11.1978 ἔκθεσιν τῆς προβλεπομένης ὑπὸ τοῦ ἄρθρου 74 τοῦ Π.Δ. 636/1977 Ἐπιτροπῆς, περὶ καθορισμοῦ τῶν ὁρίων αἰγιαλοῦ καὶ παραλίας εἰς τὴν ἀνωτέρω περιοχήν, ὡς ταῦτα εἰκονίζονται ἐπὶ τοῦ συνοδεύοντος τὴν ἔκθεσιν ταύτην, ἀπὸ Νοεμβρίου 1977 καὶ ὑπὸ κλίμακα 1 : 500, διαγράμματος τοῦ Μηχανικοῦ τοῦ Ὑπουργείου Οἰκονομικῶν Νικ. Νούσιου, θεωρηθέντος τὴν 22.11.1977 ὑπὸ τοῦ Προϊσταμένου τῆς Διευθύνσεως Τεχνικῶν Ὑπηρεσιῶν τοῦ Ὑπουργείου Οἰκονομικῶν.

6. Τὴν διατυπωθεῖσαν, διὰ τοῦ ὑπ' ἀριθ. Φ.187.2/160/79/28.2.1979 ἐγγράφου, σύμφωνον γνώμην τοῦ Γενικοῦ Ἐπιτελείου Ναυτικοῦ καὶ

7. Τὴν ὑπ' ἀριθ. Ο.Ε. 4317/27.4.1979 ἀπόφασιν τοῦ Νομάρχου Χανίων, διὰ τῆς ὁποίας ἐπεκυρώθησαν ἡ προαναφερθεῖσα ἔκθεσις τῆς Ἐπιτροπῆς καὶ τὸ συνοδεῦον ταύτην διάγραμμα, ἀποφασίζει :

Τὴν δημιουργίαν ζώνης παραλίας εἰς θέσιν «ΓΕΩΡΓΙΟΥΠΟΛΙΣ» Χανίων, ὡς καθωρίσθη αὕτη ὑπὸ τῆς κατὰ τὸ ἄρθρον 74 τοῦ Π.Δ. 636/1977 ἁρμοδίας Ἐπιτροπῆς καὶ ἀπεικονίζεται εἰς τὸ προμνημονευόμενον διάγραμμα, τὸ συνοδεῦον τὴν ἀπὸ 24.11.1978 ἔκθεσιν ταύτης.

Ἡ παροῦσα δημοσιευθήτω διὰ τῆς Ἐφημερίδος τῆς Κυβερνήσεως.

Ὁ Πρόεδρος — Δ. ΝΙΑΝΙΑΣ

Τὰ Μέλη — Γ. ΣΤΑΜΑΤΗΣ, Α. ΠΑΠΑΔΟΓΓΟΝΑΣ

Ἀκριβὲς ἀντίγραφον

Ὁ Γραμματεὺς τοῦ Ὑπουργικοῦ Συμβουλίου
ΣΤΑΥΡΟΣ Κ. ΜΠΑΛΤΑΣ

---

(3)

Πρᾶξις ὑπ' ἀριθ. 1599, τῆς 11ης Ὀκτωβρίου 1979.

Περὶ δημιουργίας ζώνης παραλίας εἰς τὴν Εἴσοδον τῆς Διώρυγος Κορίνθου, πρὸς τὴν Πλευρὰν Πελοποννήσου (ἀπὸ τὸν Σαρωνικόν), πρὸ ἰδιοκτησίας τῆς Νέας Διώρυγος Κορίνθου.

## Η ΤΡΙΜΕΛΗΣ ΕΞ ΥΠΟΥΡΓΩΝ ΕΠΙΤΡΟΠΗ

Λαβοῦσα ὑπ' ὄψιν :

1. Τὴν ὑπ' ἀριθμ. 135/29.7.1974 Πρᾶξιν τοῦ Ὑπουργικοῦ Συμβουλίου «περὶ συστάσεως Τριμελοῦς ἐξ Ὑπουργῶν Ἐπιτροπῆς».

2. Τὴν ὑπ' ἀριθμ. 900/17.5.1975 ἐγκύκλιον «περὶ λειτουργίας καὶ ἁρμοδιοτήτων τῆς Τριμελοῦς ἐξ Ὑπουργῶν Ἐπιτροπῆς».

3. Τὰς διατάξεις τοῦ ἄρθρου 6 τοῦ Α.Ν. 2344/1940 «περὶ αἰγιαλοῦ καὶ παραλίας».

4. Τὴν ὑπ' ἀριθμ. Κ.4414/826/5.9.1979 πρότασιν τοῦ Ὑπουργείου Οἰκονομικῶν περὶ δημιουργίας ζώνης παραλίας εἰς τὴν εἴσοδον τῆς Διώρυγος Κορίνθου, πρὸς τὴν πλευρὰν Πελοποννήσου (ἀπὸ τὸν Σαρωνικόν), πρὸ ἰδιοκτησίας τῆς Νέας Διώρυγος Κορίνθου.

5. Τὴν ἀπὸ 15.2.1979 ἔκθεσιν τῆς προβλεπομένης ὑπὸ τοῦ ἄρθρου 5 τοῦ Α.Ν. 263/1968 Ἐπιτροπῆς, περὶ καθορισμοῦ τῶν ὁρίων αἰγιαλοῦ καὶ παραλίας εἰς τὴν ἀνωτέρω περιοχήν, ὡς ταῦτα εἰκονίζονται ἐπὶ τοῦ συνοδεύοντος τὴν ἔκθεσιν ταύτην, ἀπὸ 10.2.1978 καὶ ὑπὸ κλίμακα 1 : 500, διαγράμματος τοῦ Μηχανικοῦ Κων/νου Ν. Ἀλβανοῦ, θεωρηθέντος τὴν 1.3.1978 ὑπὸ τοῦ Προϊσταμένου τῆς Διευθύνσεως Τεχνικῶν Ὑπηρεσιῶν τῆς Νομαρχίας Κορινθίας.

6. Τὴν διατυπωθεῖσαν, διὰ τοῦ ὑπ' ἀριθμ. Φ.187.2/247/79/6.4.1979 ἐγγράφου, σύμφωνον γνώμην τοῦ Γενικοῦ Ἐπιτελείου Ναυτικοῦ καὶ

7. Τὴν ὑπ' ἀριθμ. 7573/28.4.1979 ἀπόφασιν τοῦ Νομάρχου Κορινθίας διὰ τῆς ὁποίας ἐπεκυρώθησαν ἡ προαναφερθεῖσα ἔκθεσις τῆς Ἐπιτροπῆς καὶ τὸ συνοδεῦον ταύτην διάγραμμα, ἀποφασίζει :

Τὴν δημιουργίαν ζώνης παραλίας εἰς τὴν εἴσοδον τῆς Διώρυγος Κορίνθου, πρὸς τὴν πλευρὰν Πελοποννήσου (ἀπὸ τὸν Σαρωνικόν), πρὸ ἰδιοκτησίας τῆς Νέας Διώρυγος Κορίνθου, ὡς καθωρίσθη αὕτη ὑπὸ τῆς κατὰ τὸ ἄρθρον 5 τοῦ Α.Ν. 263/1968 ἁρμοδίας Ἐπιτροπῆς καὶ ἀπεικονίζεται εἰς τὸ προμνημονευόμενον διάγραμμα, τὸ συνοδεῦον τὴν ἀπὸ 15.2.1979 ἔκθεσιν ταύτης.

Ἡ παροῦσα δημοσιευθήτω διὰ τῆς Ἐφημερίδος τῆς Κυβερνήσεως.

Ὁ Πρόεδρος — Δ. ΝΙΑΝΙΑΣ

Τὰ Μέλη — Γ. ΣΤΑΜΑΤΗΣ, Α. ΠΑΠΑΔΟΓΓΟΝΑΣ

Ἀκριβὲς ἀντίγραφον

Ὁ Γραμματεὺς
τοῦ Ὑπουργικοῦ Συμβουλίου
ΣΤΑΥΡΟΣ Κ. ΜΠΑΛΤΑΣ

---

(4)

Πρᾶξις ὑπ' ἀριθ. 1600, τῆς 11ης Ὀκτωβρίου 1979.

Περὶ δημιουργίας ζώνης παραλίας εἰς τὴν περιοχὴν Ὅρμου Ἁγίας Πελαγίας Ἡρακλείου.

## Η ΤΡΙΜΕΛΗΣ ΕΞ ΥΠΟΥΡΓΩΝ ΕΠΙΤΡΟΠΗ

Λαβοῦσα ὑπ' ὄψιν :

1. Τὴν ὑπ' ἀριθμ. 135/29.7.1974 Πρᾶξιν τοῦ Ὑπουργικοῦ Συμβουλίου «περὶ συστάσεως Τριμελοῦς ἐξ Ὑπουργῶν Ἐπιτροπῆς».

2. Τὴν ὑπ' ἀριθμ. 900/17.5.1975 ἐγκύκλιον «περὶ λειτουργίας καὶ ἁρμοδιοτήτων τῆς Τριμελοῦς ἐξ Ὑπουργῶν Ἐπιτροπῆς».

3. Τὰς διατάξεις τοῦ ἄρθρου 6 τοῦ Α.Ν. 2344/1940 «περὶ αἰγιαλοῦ καὶ παραλίας».

4. Τὴν ὑπ' ἀριθμ. Η.622/921/5.9.1979 πρότασιν τοῦ Ὑπουργείου Οἰκονομικῶν περὶ δημιουργίας ζώνης παραλίας εἰς τὴν Περιοχὴν Ὅρμου Ἁγίας Πελαγίας Ἡρακλείου.

5. Τὴν ἀπὸ 12.9.1978 ἔκθεσιν τῆς προβλεπομένης ὑπὸ τοῦ ἄρθρου 5 τοῦ Α.Ν. 263/1968 Ἐπιτροπῆς, περὶ καθορισμοῦ τῶν ὁρίων αἰγιαλοῦ καὶ παραλίας εἰς τὴν ἀνωτέρω περιοχήν, ὡς ταῦτα εἰκονίζονται ἐπὶ τοῦ συνοδεύοντος τὴν ἔκθεσιν ταύτην, ἀπὸ 10.11.1977 καὶ ὑπὸ κλίμακα 1 : 500, διαγράμματος τοῦ Μηχανικοῦ Κων/νου Ν. Ρεθυμιωτάκη, θεωρηθέντος τὴν 22.3.1978 ὑπὸ τοῦ Προϊσταμένου τῆς Διευθύνσεως Τεχνικῶν Ὑπηρεσιῶν τῆς Νομαρχίας Ἡρακλείου.

6. Τὴν διατυπωθεῖσαν, διὰ τοῦ ὑπ' ἀριθμ. Φ.187.2/746/78/5.12.1978 ἐγγράφου, σύμφωνον γνώμην τοῦ Γενικοῦ Ἐπιτελείου Ναυτικοῦ καὶ

7. Τὴν ὑπ' ἀριθμ. 10826/3.5.1979 ἀπόφασιν τοῦ Νομάρχου Ἡρακλείου, διὰ τῆς ὁποίας ἐπεκυρώθησαν ἡ προαναφερθεῖσα ἔκθεσις τῆς Ἐπιτροπῆς καὶ τὸ συνοδεῦον ταύτην διάγραμμα, ἀποφασίζει :

Τὴν δημιουργίαν ζώνης παραλίας εἰς τὴν περιοχὴν Ὅρμου Ἁγίας Πελαγίας Ἡρακλείου, ὡς καθωρίσθη αὕτη ὑπὸ τῆς κατὰ τὸ ἄρθρον 5 τοῦ Α.Ν. 263/1968 ἁρμοδίας Ἐπιτροπῆς καὶ ἀπεικονίζεται εἰς τὸ προμνημονευόμενον διάγραμμα, τὸ συνοδεῦον τὴν ἀπὸ 12.9.1978 ἔκθεσιν ταύτης.

Ἡ παροῦσα δημοσιευθήτω διὰ τῆς Ἐφημερίδος τῆς Κυβερνήσεως.

Ὁ Πρόεδρος
Δ. ΝΙΑΝΙΑΣ

Τὰ Μέλη
Γ. ΣΤΑΜΑΤΗΣ
Α. ΠΑΠΑΔΟΓΓΟΝΑΣ

Ἀκριβὲς ἀντίγραφον
Ὁ Γραμματεὺς
τοῦ Ὑπουργικοῦ Συμβουλίου
ΣΤΑΥΡΟΣ Κ. ΜΠΑΛΤΑΣ

# ΑΠΑΛΛΟΤΡΙΩΣΕΙΣ

## ΑΠΟΦΑΣΕΙΣ

Ἀριθ. 15543 (5)

Περὶ καθορισμοῦ χειμερίου κύματος ἐπὶ ἰδιοκτησίας Καβαθᾶ-Μενεξελῆ, στὸ Ν. Εὐβοίας,

Ο ΝΟΜΑΡΧΗΣ ΕΥΒΟΙΑΣ

Ἔχοντες ὑπ' ὄψει :

1. Τὰς διατάξεις τοῦ σχετικοῦ ἄρθρου τοῦ Α.Ν. 3344/40.

2. Τὴν ὑπ' ἀρ. Χ. 267/6982/7.9.1968 Δ/γὴν Ὑπουργείου Οἰκονομικῶν.

3. Τὴν ὑπ' ἀριθ. Δ. 8565/6433/68 Δ/γὴν τοῦ Ὑπουργείου Οἰκονομικῶν δι' ἧς ἐκοινοποιήθη ἡ ὑπ' ἀρ. 66/68 ἐγκύκλιος τοῦ ἰδίου Ὑπουργείου.

4. Τὰς διατάξεις τοῦ Α.Ν. 263/68 ««περὶ προστασίας τῶν Δημοσίων Κτημάτων».

5. Τὸ σχετικὸν ἔγγραφον τῆς Οἰκ. Ἐφορίας Χαλκίδος.

6. Τὴν ἀπὸ 25 Αὐγούστου 1979 ἔκθεσιν καθορισμοῦ ὁρίου τοῦ αἰγιαλοῦ πλησίον τῆς ἀνωτέρω ἰδιοκτησίας τῆς κατὰ τὸ ἄρθρ. 5 τοῦ Α. Νόμου 263/68 ἐπιτροπῆς.

7. Τὸ ἀπὸ Μάρτιο 1979 τοπογραφικὸν διάγραμμα τῆς περιοχῆς νομίμως τεθεωρημένον ὑπὸ τῆς Τ.Υ.Ν.Ε. τὴν 10.4.1979.

8. Τὴν ἀπὸ 28.3.79 αἴτησιν τοῦ ἀνωτέρω ἐνδιαφερομένου.

9. Τὸ ὑπ' ἀριθ. Φ.187.2/633/79 Σ.2268/25.9.79 ἔγγραφον τοῦ Ἀρχηγείου Ναυτικοῦ δι' οὗ ἐγκρίνονται τὰ ὅρια τοῦ αἰγιαλοῦ ὡς ταῦτα καθωρίσθησαν ὑπὸ τῆς ἄνω ἐπιτροπῆς, ἀποφασίζομεν :

Ἐπικυροῦμεν τὴν ἀπὸ 25 Αὐγούστου 1979 ἔκθεσιν τῆς Ἐπιτροπῆς καθορισμοῦ τῶν ὁρίων αἰγιαλοῦ μετὰ τοῦ σχετικοῦ τοπογραφικοῦ διαγράμματος ἐπὶ τοῦ ἀκινήτου παρὰ τὴν θέσιν ΜΑΛΑΚΩΝΤΑ περιοχῆς Ἐρετρίας Εὐβοίας, ἰδιοκτησίας Βασ. Καβαθᾶ καὶ Ἀθαν. Μενεξελῆ καὶ ἀνατίθεμεν τὰς περαιτέρω ἐνεργείας ἐπὶ τοῦ θέματος τούτου εἰς τὸν Οἰκον. Ἔφορον Χαλκίδος.

Ἡ παροῦσα δημοσιευθήτω διὰ τῆς Ἐφημερίδος τῆς Κυβερνήσεως.

Ἐν Χαλκίδι τῇ 5 Ὀκτωβρίου 1979

Ὁ Νομάρχης
Θ. ΠΙΜΠΛΗΣ

ΕΚΘΕΣΙΣ

Καθορισμοῦ ὁρίων Αἰγιαλοῦ καὶ παραλίας (ἐπανεξέτασις)

Ἐν Χαλκίδι σήμερον τὴν 25ην Αὐγούστου 1979 ἡμέραν Σάββατον καὶ ὥραν 11 π.μ. οἱ ὑπογεγραμμένοι :

1. Ἀντώνιος Πετρᾶκος, Ἀν/τὴς Οἰκονομ. Ἐφόρου Χαλκίδος.
2. Χαρ. Μαρτῖνος, Ἀν/τὴς Λιμεν. Χαλκίδος.
3. Ἀντών. Βαρβιτσιώτης, Ἀν/τὴς Δ/ντοῦ Τ.Υ.Ν. Εὐβοίας

Ἀποτελοῦντες τὴν ὑπὸ τοῦ ἀριθ. 5 τοῦ Α.Ν. 263/68 προβλεπομένην ἐπιτροπὴν καθορισμοῦ ὁρίων αἰγιαλοῦ, μετ' ἐπιτόπιον μετάβασίν μας εἰς τὴν ἐν θέσει ΜΑΛΑΚΩΝΤΑ περιφερείας Ἐρετρίας ἰδιοκτησίαν τοῦ Βασιλ. Ι. Καβαθᾶ καὶ Μενεξελῆ Σ. Ἀθανασίου κατόπιν ἐντολῆς τοῦ Νομάρχου Εὐβοίας καὶ λαβόντες ὑπ' ὄψει:

α) Τὴν ἀρχικὴν ἀπὸ 19.4.1979 ἔκθεσιν τῆς ἰδίας ἐπιτροπῆς.
β) Τὰς διατάξεις τοῦ ἄρθρ. 5 Α.Ν. 263/68 καὶ ἄρθρ. 1,2 καὶ 3 τοῦ Α.Ν. 2344/1940.
γ) Τὸ ὑπὸ τοῦ Πολιτ. Μηχανικοῦ Τάσου Δ. Ἀναστασίου συνταχθὲν Τοπογραφικὸν διάγραμμα τῆς περιοχῆς, ὑπὸ ἡμερομηνίαν θεωρήσεως ὑπὸ τῆς ΤΥΝΕ.
δ) Τὸ ὑπ' ἀριθ. Φ.187.2/51/79/Σ.1847 ἔγγραφον τοῦ Ἀρχηγείου Ναυτικοῦ ὅπερ ἐπανέπεμψεν τὴν ὑπόθεσιν μετὰ ὁδηγιῶν, πρὸς ἐπανεξέτασιν.
ε) Τὴν ἐκ τῆς ἐπιτοπίου μεταβάσεως τῆς ἐπιτροπῆς σχηματισθεῖσαν ἰδίαν ἀντίληψιν περὶ τοῦ ὕψους τοῦ χειμερίου κύματος, προέβημεν :

Λαβόντες ὑπ' ὄψει καὶ τὰς διὰ τοῦ ὡς εἴρητε ἐγγράφου τοῦ Ἀρχηγείου Ναυτικοῦ διατυπωθείσας ὁδηγίας, εἰς τὸν καθορισμὸν τῶν ὁρίων τοῦ αἰγιαλοῦ εἰς τὴν ὡς ἄνω περιοχήν, ἅτινα καὶ ἐσημειώσαμεν διὰ τῆς ἐρυθρᾶς καὶ κιτρίνης γραμμῆς.

Ἡ Ἐπιτροπὴ
ΑΝΤ. ΠΕΤΡΑΚΟΣ - ΑΝΤ. ΒΑΡΒΙΤΣΙΩΤΗΣ
ΧΑΡ. ΜΑΡΤΙΝΟΣ

ΤΟΠΟΓΡΑΦΙΚΟ ΔΙΑΓΡΑΜΜΑ
ΣΤΗ ΠΕΡΙΟΧΗ ΜΑΛΑΚΩΝΤΑ ΕΡΕΤΡΙΑΣ
ΜΠΡΟΣΤΑ ΣΤΙΣ ΙΔΙΟΚΤΗΣΙΕΣ ΚΑΒΑΘΑ ΙΩ.
ΒΑΣΙΛΕΙΟΥ & ΜΕΝΕΞΕΛΗ ΣΩΤ. ΑΘΑΝΑΣΙΟΥ
ΓΙΑ ΤΟ ΚΑΘΟΡΙΣΜΟ ΟΡΙΩΝ ΑΙΓΙΑΛΟΥ ΠΑΡΑΛΙΑΣ

ΚΛ. 1:500

Κορυφές αιγιαλού 1, 2, 3, 4, 5, 6, 7, 8 και 9, 10, 11, 12, 13

Κορυφές παραλίας 1', 2', 3', 4', 5', 6', 7' και 8', 9', 10', 11'

Η ΕΠΙΤΡΟΠΗ ... 1979

Καθορισμού ορίων Αιγιαλού και Παραλίας ... Π.Δ. 636/77

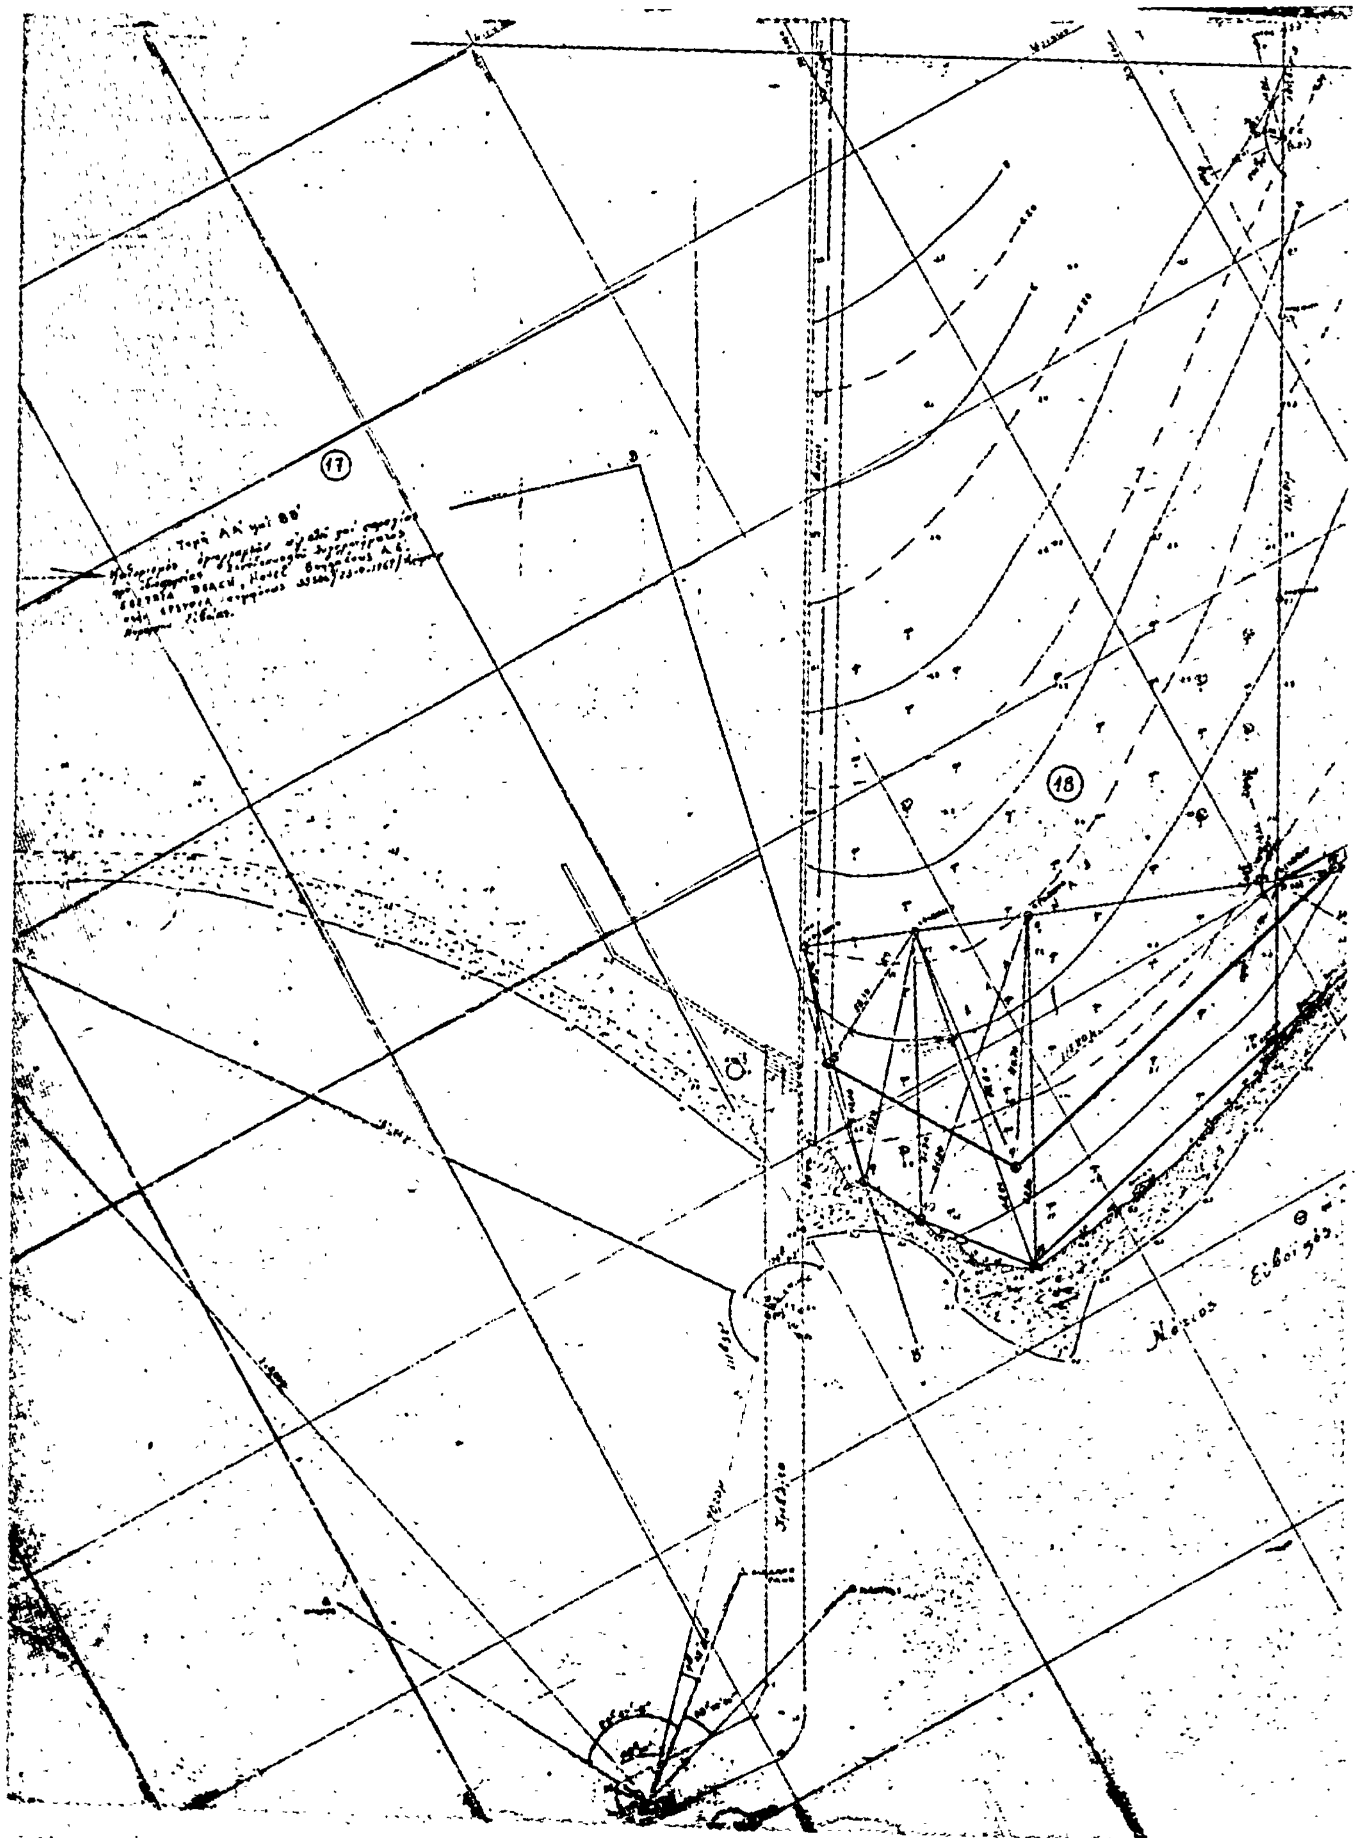
ΥΠΟΜΝΗΜΑ

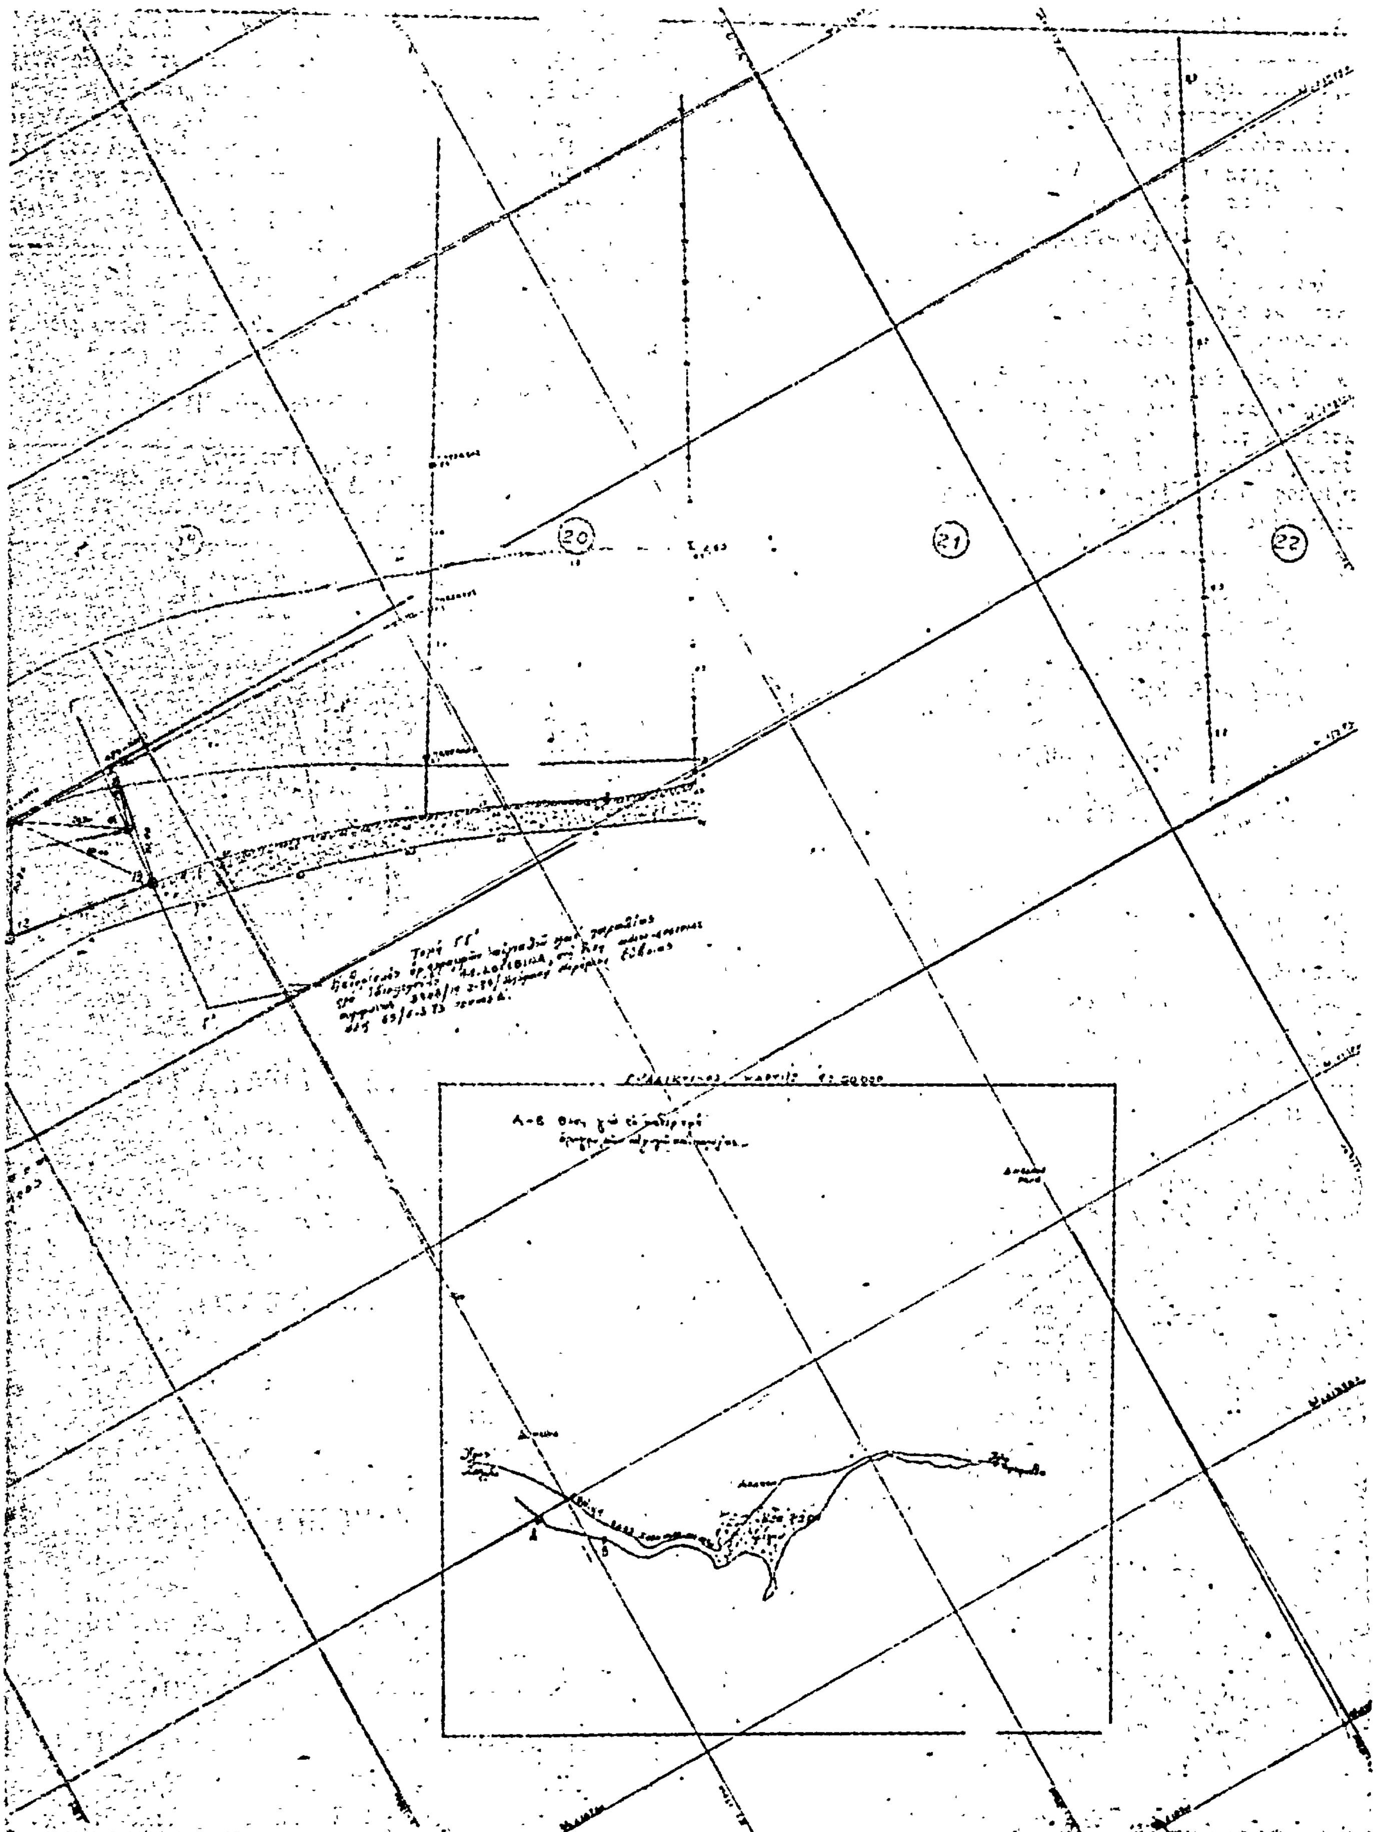
ΗΛΕΓΧΘΗ

16-4-79

ΕΘΕΩΡΗΘΗ

1979


17
18
Νότιος Ευβοϊκός


20
21
22

# ΠΟΛΕΟΔΟΜΙΑ

## ΑΝΑΚΟΙΝΩΣΕΙΣ

Ἀριθ. Π 1181/1372 (6)

Περὶ εἰδοποιήσεως γιὰ τὴν παρακατάθεση ἀποζημιώσεως ἀπὸ ἀναγκαστικὴ ἀπαλλοτρίωση ἀκινήτων γιὰ ἀγροτικὴ ἀποκατάσταση ἀκτημόνων Καλλιεργητῶν (ὁριστικὴ διανομὴ ἀγροκτήματος «ΒΛΑΧΟΣ» περιοχῆς Νεοχωρίου — Σκουπίτσας Θεσπρωτίας).

### Ο ΥΠΟΥΡΓΟΣ ΟΙΚΟΝΟΜΙΚΩΝ

Σύμφωνα μὲ τὶς διατάξεις τῶν ἄρθρων 7 καὶ 24 τοῦ κωδικοποιηθέντος Α.Ν. 1731/39 «περὶ ἀναγκαστικῶν ἀπαλλοτριώσεων», πληροφοροῦμε ὅσους :

α) Ἔχουν δικαιώματα κυριότητας ἢ ἄλλα ἐμπράγματα δικαιώματα στὰ ἀκίνητα ποὺ ἀπαλλοτριώθηκαν δυνάμει τῶν διατάξεων τοῦ ἄρθρου 242 Ἀγρ. Κώδ. γιὰ ἀγροτικὴ ἀποκατάσταση ἀκτημόνων Καλλιεργητῶν (ὁριστικὴ διανομὴ ἀγροκτήματος «ΒΛΑΧΟΣ» περιοχῆς Νεοχωρίου — Σκουπίτσας Θεσπρωτίας).

β) Ἔχουν ἐγγράψει ὑποθήκη ἢ ἔχουν ἐπιβάλει κατάσχεση ἢ μὲ ὁποιοδήποτε τρόπο διεκδικοῦν τὰ ἀπαλλοτριωθέντα ἀκίνητα, ὅτι ἡ ἀποζημίωση ποὺ καθόρισε τὸ Μονομελὲς Πρωτοδικεῖο Θεσπρωτίας μὲ τὴν ἀπόφασή του ἀριθ. 76/78 γιὰ ὅλα τὰ ἀκίνητα, ὅπως αὐτὰ εἰκονίζονται στὸ οἰκεῖο κτηματολογικὸ διάγραμμα καὶ στὸν σχετικὸ κτηματολογικὸ πίνακα ἔχει κατατεθεῖ στὸ Ταμεῖο Παρακαταθηκῶν καὶ Δανείων ἐπαρχ. Γραφεῖο Ἡγουμενίτσης καὶ ἔχει ἐκδοθεῖ τὸ 7045/24.9.1979 γραμμάτιο συστάσεως παρακαταθήκης γιὰ τριακόσιες χιλιάδες (300.000) δραχμές.

Ἡ ἀποζημίωση αὐτὴ εἶναι ἀπoδοτέα στοὺς δικαιούχους ποὺ θὰ ἀναγνωρισθοῦν σύμφωνα μὲ τὸ νόμο.

Ἡ ἀνακοίνωση αὐτὴ νὰ δημοσιευθεῖ στὴν Ἐφημερίδα τῆς Κυβερνήσεως.

Ἀθῆναι, 16 Ὀκτωβρίου 1979

Μὲ ἐντολὴ Ὑπουργοῦ
Ὁ Διευθυντής
Γ. ΤΣΟΤΣΟΡΟΣ

ΑΠΟ ΤΟ ΕΘΝΙΚΟ ΤΥΠΟΓΡΑΦΕΙΟ